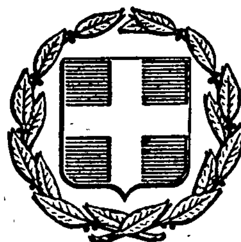


ΕΦΗΜΕΡΙΣ ΤΗΣ ΚΥΒΕΡΝΗΣΕΩΣ
ΤΗΣ ΕΛΛΗΝΙΚΗΣ ΔΗΜΟΚΡΑΤΙΑΣ

ΕΝ ΑΘΗΝΑΙΣ ΤΗ, 2 ΑΠΡΙΛΙΟΥ 1979 | ΤΕΥΧΟΣ ΤΕΤΑΡΤΟΝ | ΑΡΙΘΜΟΣ ΦΥΛΛΟΥ 197

ΠΕΡΙΕΧΟΜΕΝΑ

ΑΠΑΛΛΟΤΡΙΩΣΕΙΣ

ΑΠΟΦΑΣΕΙΣ

ΑΝΑΚΟΙΝΩΣΕΙΣ

ΠΟΛΕΟΔΟΜΙΑ

ΔΙΑΤΑΓΜΑΤΑ

ΑΠΟΦΑΣΕΙΣ

ΑΠΑΛΛΟΤΡΙΩΣΕΙΣ

ΑΠΟΦΑΣΕΙΣ

Ἀριθ. ΔΔ/273 (1)

Περὶ κηρύξεως ὡς ἀναδασωτέας δασικῆς ἐκτάσεως στὸ Ν. Κερκύρας.

Ο ΝΟΜΑΡΧΗΣ ΚΕΡΚΥΡΑΣ

Ἔχοντας ὑπόψη:

1. Τὶς διατάξεις τῶν ἄρθρων 24 καὶ 117 τοῦ Συντάγματος τῆς Ἑλλάδος.

2. Τὶς διατάξεις τῶν ἄρθρων 188 ἕως καὶ 205 τοῦ Ν.Δ. 86/69 «περὶ Δασικοῦ Κώδικος».

3. Τὶς ἀριθ. 114812/2946/ἐγκ. 154/24.12.1975, 10582/509/13.2.76, 29583/1226/6.5.76, 215696/1451/19.5.77 καὶ 217606/1610/13.6.77 διευκρινιστικὲς διαταγὲς τοῦ Ὑπουργείου Γεωργίας, σχετικὰ μὲ τὴν κήρυξη Δασικῶν ἐκτάσεων ὡς ἀναδασωτέων.

4. Τὴν 100/17.11.78 γνωμοδότηση τῆς Φιλοδασικῆς Ἐπιτροπῆς Ν. Κερκύρας, περὶ κηρύξεως ὡς ἀναδασωτέων Δασικῶν ἐκτάσεων που κάηκαν καὶ καταστράφηκαν ἀπὸ ἐκχερσώσεις καὶ ἀποψιλώσεις, καὶ

5. Σχετικὴ εἰσήγηση τῆς Δ/νσεως Δασῶν Κερκύρας «περὶ κηρύξεως ὡς ἀναδασωτέας δημόσιας Δασικῆς ἐκτάσεως» ἐμβαδοῦ, δώδεκα (12) στρεμμάτων, ποὺ βρίσκεται στὰ διοικητικὰ ὅρια τῆς Κοινότητας Συναράδων καὶ στὴ θέση «Κάμπους», ἡ ὁποία καλυπτόταν ἀπὸ δάσος Χαλεπίου πεύκης, τὸ ὁποῖο καταστράφηκε ὁλοσχερῶς ἀπὸ τὴν πυρκαγιὰ ποὺ ἔγινε στὶς 9 Νοεμβρίου 1978, ἀποφασίζουμε:

Κηρύσσουμε ἀναδασωτέα τὴν ἀπὸ δώδεκα (12) στρέμματα δημόσια δασικὴ ἔκταση, ποὺ βρίσκεται στὰ διοικητικὰ ὅρια τῆς Κοινότητας Συναράδων Κερκύρας καὶ στὴ θέση «Κάμπους», ἡ ὁποία καλυπτόταν ἀπὸ δάσος Χαλεπίου πεύκης, τὸ ὁποῖο καταστράφηκε ὁλοσχερῶς ἀπὸ τὴν πυρκαγιὰ ποὺ ἔγινε στὶς 9 Νοεμβρίου 1978, γιὰ τὴν ἐπαναδημιουργία τοῦ καταστραφέντος δάσους Χαλεπίου πεύκης.

Ἡ κηρυχθεῖσα ἀναδασωτέα ἔκταση χρωματισμένη σαφῶς, φαίνεται στὸ σχετικὸ σχεδιάγραμμα μὲ κλίμακα 1:1000, τὸ ὁποῖο ἀποτελεῖ ἀναπόσπαστο μέρος τῆς παρούσης καὶ περικλείεται ἀπὸ τὰ στοιχεῖα Α, Β, Γ, Δ, Ε, Ζ, Η, Θ, Ι, Κ, Λ, Μ, Ν, Ξ, Ο, Π, Ρ, Σ, Τ, Υ, Φ, Χ, Ψ, Ω, Α', Β', Γ', Δ'.

Ἡ ἀπόφαση αὐτὴ νὰ δημοσιευθεῖ στὴν Ἐφημερίδα τῆς Κυβερνήσεως.

Κέρκυρα, 8 Φεβρουαρίου 1979

Ὁ Νομάρχης

ΑΘΑΝΑΣΙΟΣ ΡΑΠΤΗΣ

ΣΧΕΔΙΑΓΡΑΜΜΑ

Αναδασωτέας εκτάσεως 12,00 στρεμμάτων, εις θέσιν ... περιφερείας Κοινότητος Ξυνοραδίων Νομού Βεροίας.

ΚΛΙΜΑΞ: 1:1000

ΥΠΟΜΝΗΜΑ

ΑΒΓ... ... Οριογραμμή αναδασωτέας εκτάσεως λόγω πυρκαϊάς
Αναδασωτέα έκτασις
Ημιονικοί δρόμοι
Αγροτικαί εκτάσεις

Κεραμεα ... 1979
Ο Δ/ντής Δασών

Κεραμεα ... 1979
Ο Νομάρχης

ΑΝΑΚΟΙΝΩΣΕΙΣ

(2)

Περὶ τῆς γενομένης καταθέσεως τῆς ἀποζημιώσεως τῶν ὑπὲρ καὶ δαπάναις τῆς ἐν Ἀθήναις ἑδρευούσης Ἀνωνύμου Ἑταιρείας ὑπὸ τὴν ἐπωνυμίαν «ΧΡΗΣΤΟΣ ΡΟΚΑΣ ΑΝΩΝΥΜΟΣ ΒΙΟΜΗΧΑΝΙΚΗ ΕΜΠΟΡΙΚΗ ΕΤΑΙΡΕΙΑ» ἀναγκαστικῶς ἀπαλλοτριωθέντων καὶ ἐν τῇ περιφερείᾳ Ἁγίου Βασιλείου — Μαντινείας κειμένων ἀκινήτων.

Ἀνακοινοῦται ὑπὸ τῆς ἐν Ἀθήναις (Μάρνη 8) ἑδρευούσης Ἀνωνύμου Ἑταιρείας ὑπὸ τὴν ἐπωνυμίαν «ΧΡΗΣΤΟΣ ΡΟΚΑΣ ΑΝΩΝΥΜΟΣ ΒΙΟΜΗΧΑΝΙΚΗ ΕΜΠΟΡΙΚΗ ΕΤΑΙΡΕΙΑ» ὅτι κατετέθη εἰς τὸ Ταμεῖον Παρακαταθηκῶν καὶ Δανείων (Γραφεῖον Παρ/κῶν Τριπόλεως), διὰ τοῦ ὑπ, ἀριθ. 9672/27.3.1979 γραμματίου συστάσεως παρακαταθήκης αὐτοῦ, ποσὸν δραχμῶν δύο ἑκατομμυρίων ἑπτακοσίων ἐνενήκοντα ὀκτὼ χιλιάδων ὀκτακοσίων πεντήκοντα τριῶν (2.798.853), διὰ τήν, δυνάμει τῆς ὑπ' ἀριθ. 54/1979 ἀποφάσεως τοῦ Μον. Πρωτοδικείου Τριπόλεως, καθορισθεῖσαν προσωρινὴν ἀποζημίωσιν τῶν δυνάμει τῆς ὑπ' ἀριθ. Β 2485/4758/28.11.1978 ἀποφάσεως τῶν Ὑπουργῶν Οἰκονομικῶν καὶ Βιομηχανίας καὶ Ἐνεργείας καὶ ὑπὲρ καὶ δαπάναις τῆς Ἑταιρείας ταύτης καὶ λόγῳ δημοσίας ὠφελείας, ἤτοι διὰ τὴν ἵδρυσιν βιομηχανικῆς μονάδος κατασκευῆς ἀνυψωτικοῦ καὶ μεταφορικοῦ ἐξοπλισμοῦ, ἀναγκαστικῶς ἀπαλλοτριωθέντων καὶ εἰς τὸ ἐν τῇ ἀποφάσει ταύτῃ μνημονευόμενον κτηματολογικὸν διάγραμμα ὑπ' αὔξ. ἀριθ. 1—10 ἀπεικονιζομένων καὶ ἐν τῇ περιφερείᾳ Ἁγίου Βασιλείου — Μαντινείας κειμένων ἀγροκτημάτων, συνολικῆς ἐκτάσεως 42.791 τ.μ. μετὰ τῶν ἐν αὐτοῖς δένδρων καὶ ὑπὲρ καὶ διὰ λογαριασμὸν τῶν ἀναγνωρισθησομένων δικαστικῶς ὡς δικαιούχων τῆς ἀποζημιώσεως ταύτης, προσέτι δὲ ὅτι κατεβλήθη καὶ ὁ βαρύνων αὐτοὺς φόρος μεταβιβάσεως ἀκινήτων καὶ ὁ ἀναλογῶν αὐτῷ δημοτικὸς φόρος.

Ἐν Τριπόλει τῇ 28 Μαρτίου 1979

Ὁ Πληρεξούσιος Δικηγόρος
ΓΕΩΡΓ. ΜΙΧ. ΔΙΑΜΑΝΤΟΠΟΥΛΟΣ

(Ἀριθ. τριπλ. ΙΘ' Ταμ. Εἰσπρ. Ἀθηνῶν 20312/29.3.79)

ΠΟΛΕΟΔΟΜΙΑ

ΔΙΑΤΑΓΜΑΤΑ

(3)

Περὶ χαρακτηρισμοῦ ὡς παραδοσιακοῦ οἰκισμοῦ, περιοχῆς Ἄνω Πόλεως Θεσσαλονίκης.

Ο ΠΡΟΕΔΡΟΣ ΤΗΣ ΕΛΛΗΝΙΚΗΣ ΔΗΜΟΚΡΑΤΙΑΣ

Ἔχοντες ὑπ' ὄψει τὰς διατάξεις τῆς παραγράφου 6 τοῦ ἄρθρου 79 τοῦ Ν.Δ. 8/1973 «περὶ Γ.Ο.Κ.», ὡς αὕτη ἀντικατεστάθη διὰ τῆς παραγράφου 1 τοῦ ἄρθρου 4 τοῦ Νόμου 622/1977 «περὶ εἰσπράξεως ὑπὸ τοῦ Δημοσίου Ταμείου τῶν διὰ τὴν ἔκδοσιν οἰκοδομικῶν ἀδειῶν καταβαλλομένων φόρων κλπ.» (ΦΕΚ 171/Α') καὶ ἰδόντες τὴν ὑπ' ἀριθ. ΕΔ/2α/04/20/Φ.Θ.2.1.1./31.1.1979 κοινὴν ἀπόφασιν τοῦ Πρωθυπουργοῦ καὶ τοῦ Ὑπουργοῦ Δημοσίων Ἔργων «περὶ ἀντικαταστάσεως τῆς ὑπ' ἀριθ. ΕΔ2/α/04/59/Φ.Θ.2.1.1./1978 ἀποφάσεως «περὶ μεταβιβάσεως ἁρμοδιοτήτων τοῦ Ὑπουργοῦ Δημοσίων Ἔργων εἰς τὸν Ὑφυπουργὸν τοῦ αὐτοῦ Ὑπουργείου», (ΦΕΚ 106/Β'). τὴν ὑπ' ἀριθ. 9/1979 γνωμοδότησιν τοῦ Συμβουλίου Δημοσίων Ἔργων (Τμῆμα Οἰκισμοῦ), ὡς καὶ τὴν ὑπ' ἀριθ. 172/1979 γνωμοδότησιν τοῦ Συμβουλίου τῆς Ἐπικρατείας, προτάσει τοῦ ἐπὶ τῶν Δημοσίων Ἔργων Ὑφυπουργοῦ, ἀπεφασίσαμεν:

Ἄρθρον μόνον.

Χαρακτηρίζεται ὡς παραδοσιακὸς οἰκισμὸς ἡ περιοχὴ ὑπὸ στοιχεῖα «Τμῆμα Ι» καὶ «Τμῆμα ΙΙ» τῆς Ἄνω Πόλεως Θεσσαλονίκης, ὡς ἐμφαίνεται περικλειομένη διὰ συνεχοῦς ἐρυθρᾶς γραμμῆς εἰς τὸ ὑπὸ τοῦ Γενικοῦ Διευθυντοῦ Οἰκισμοῦ τεθεωρημένον διὰ τῆς ὑπ' ἀριθ. Γ. 7226/1979 πράξεως αὐτοῦ σχετικὸν πρωτότυπον διάγραμμα ὑπὸ κλίμακα 1:2000, τοῦ ὁποίου συνοπτικὸν ἀντίτυπον δημοσιεύεται μετὰ τοῦ παρόντος.


Εἰς τὸν αὐτὸν ἐπὶ τῶν Δημοσίων Ἔργων Ὑφυπουργόν, ἀνατίθεμεν τὴν δημοσίευσιν καὶ ἐκτέλεσιν τοῦ παρόντος Διατάγματος.

Ἐν Ἀθήναις τῇ 12 Μαρτίου 1979

Ο ΠΡΟΕΔΡΟΣ ΤΗΣ ΔΗΜΟΚΡΑΤΙΑΣ
ΚΩΝΣΤΑΝΤΙΝΟΣ Δ. ΤΣΑΤΣΟΣ

Ο ΥΦΥΠΟΥΡΓΟΣ ΔΗΜΟΣΙΩΝ ΕΡΓΩΝ
ΣΤΕΦΑΝΟΣ ΜΑΝΟΣ

ΘΕΣΣΑΛΟΝΙΚΗ ΑΝΩ ΙΙ

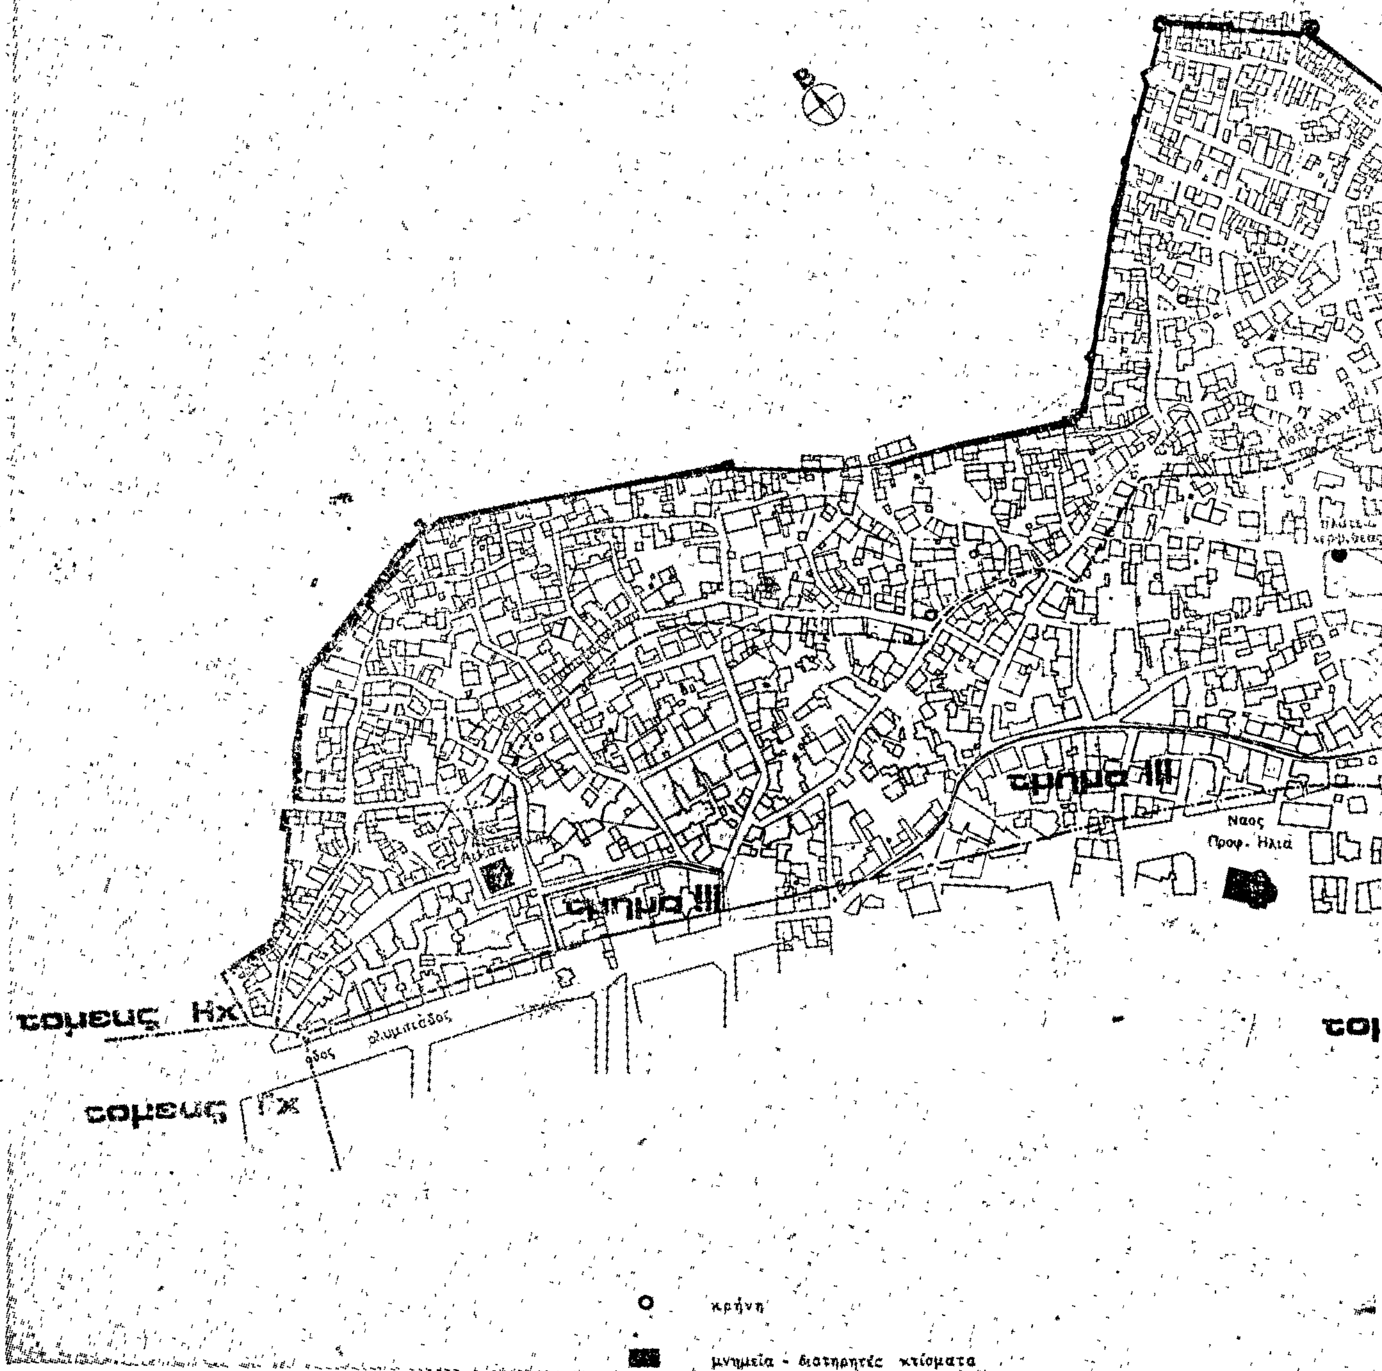


κλ. 1:2000
Μονή Βλατάδων
πλατεία Καλλιθέας
Αγ. Νικόλαος Ορφανός
Γ. 7226/1979
Χαρακτηρισμού ως παραδοσιακού οικισμού περιοχής Άνω πόλεως Θεσσαλονίκης
7 Μαρτίου 1979

ΑΠΟΦΑΣΕΙΣ

'Αριθ. Γ.ϑ228/561 (4)

Περὶ ἐπεκτάσεως τοῦ ρυμοτομικοῦ σχεδίου Παλαιᾶς Φωκαίας ('Αττικῆς) διὰ τοῦ καθορισμοῦ χώρου δι' ἀνέγερσιν Σχολείου.

Ο ΥΠΟΥΡΓΟΣ ΔΗΜΟΣΙΩΝ ΕΡΓΩΝ

"Εχοντες ὑπ' ὄψει:

1. Τὰς διατάξεις: α) Τοῦ ἀπὸ 17.7.1923 Ν. Δ/τος «περὶ σχεδίων πόλεων κλπ.», ὡς μεταγενεστέρως ἐτροποποιήθησαν καὶ συνεπληρώθησαν καὶ εἰδικώτερον τοῦ ἄρθρου 29 αὐτοῦ, καὶ β) τῆς παρ. 2 τοῦ ἄρθρου 4 τοῦ Νόμου 622/1977 «περὶ εἰσπράξεως ὑπὸ τοῦ Δημοσίου Ταμείου τῶν διὰ τὴν ἔκδοσιν οἰκοδομικῶν ἀδειῶν καταβαλλομένων φόρων κλπ.» (ΦΕΚ 171/Α').

2. Τὴν ὑπ' ἀριθ. ΕΔ2α/04/20/Φ.Θ.2.1.1./31.1.1979 κοινὴν ἀπόφασιν τοῦ Πρωθυπουργοῦ καὶ τοῦ 'Υπουργοῦ Δημοσίων "Εργων «περὶ ἀντικαταστάσεως τῆς ὑπ' ἀριθ. ΕΔ2/α/04/59/Φ.Θ.2.1.1./1978 ἀποφάσεως «περὶ μεταβιβάσεως ἁρμοδιοτήτων τοῦ 'Υπουργείου Δημοσίων "Εργων εἰς τὸν 'Υφυπουργὸν τοῦ αὐτοῦ 'Υπουργείου» (ΦΕΚ 106/Β').


3. Τὸ ὑπ' ἀριθ. Φ. 54652/7541/15.5.1978 ἔγγραφον τοῦ 'Οργανισμοῦ Σχολικῶν Κτιρίων.

4. Τὴν ὑπ' ἀριθ. 110/1979 γνωμοδότησιν τοῦ Συμβουλίου Δημοσίων "Εργων (Τμῆμα Οἰκισμοῦ), ἀποφασίζομεν:

'Εγκρίνεται ἡ ἐπέκτασις τοῦ ρυμοτομικοῦ σχεδίου Παλαιᾶς Φωκαίας ('Αττικῆς) διὰ τοῦ χαρακτηρισμοῦ τοῦ ὑπὸ στοιχεῖα Α, Β, Γ, Δ, Ε, Ζ, Η, Α χώρου, ὡς χώρου δι' ἀνέγερσιν Σχολείου, ὡς ἐμφαίνεται εἰς τὸ ὑπὸ τοῦ Γενικοῦ Διευθυντοῦ Οἰκισμοῦ τεθεωρημένον διὰ τῆς ὑπ' ἀριθ. Γ9228/1979 πράξεως αὐτοῦ σχετικὸν πρωτότυπον διάγραμμα ὑπὸ κλίμακα 1:500, τοῦ ὁποίου συνοπτικὸν ἀντίτυπον δημοσιεύεται μετὰ τῆς παρούσης.

'Εν 'Αθήναις τῇ 19 Μαρτίου 1979

Ο ΥΦΥΠΟΥΡΓΟΣ
ΣΤΕΦΑΝΟΣ ΜΑΝΟΣ

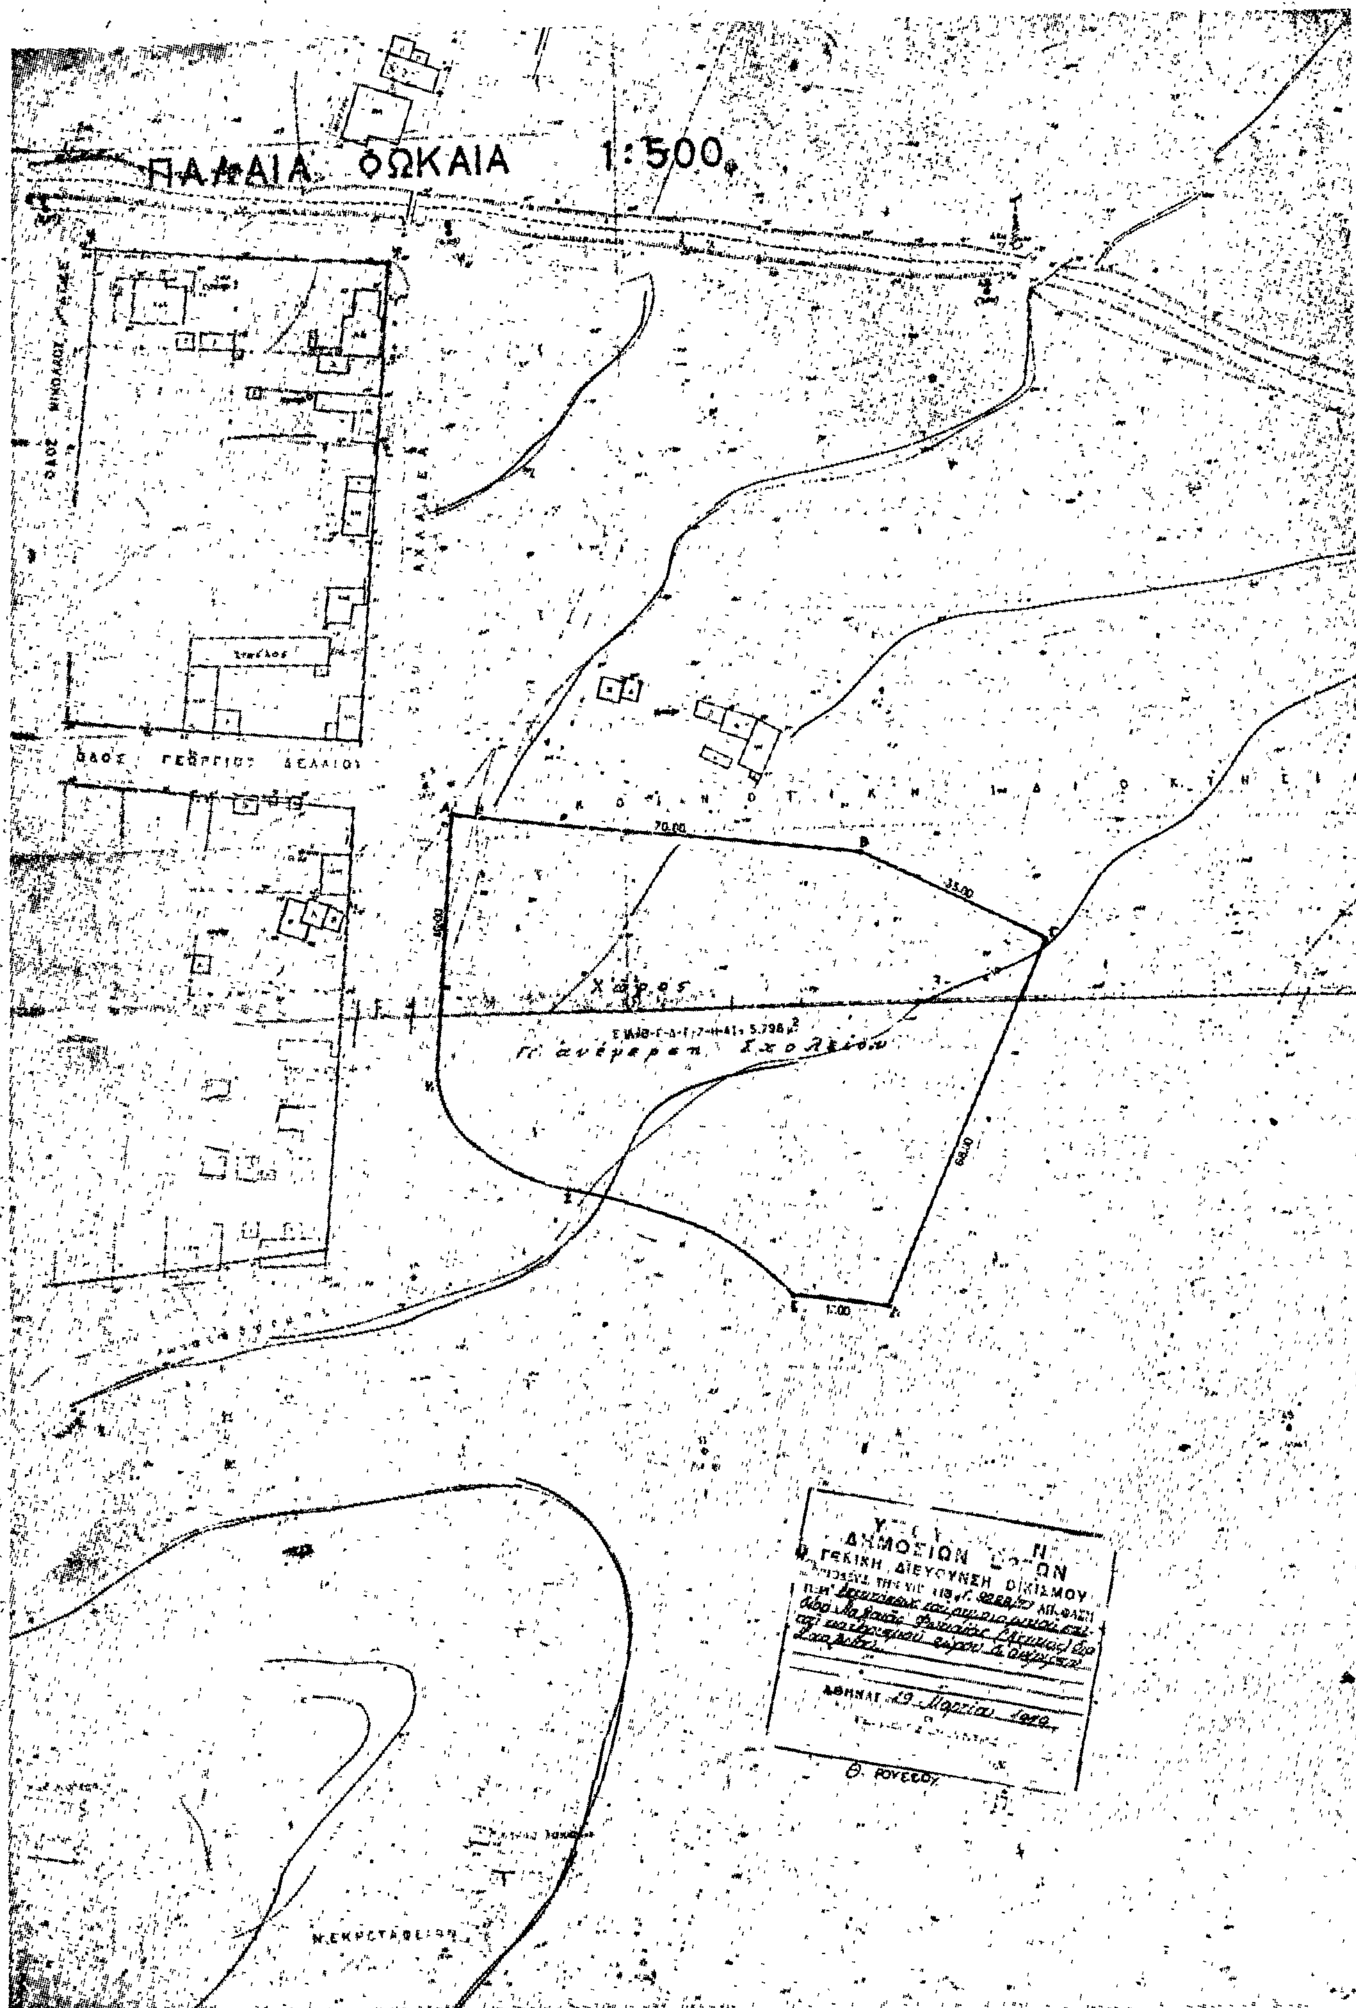

ΠΑΛΑΙΑ ΦΩΚΑΙΑ 1:500
ΟΔΟΣ ΓΕΩΡΓΙΟΥ ΔΕΛΛΙΟΥ
70.00
35.00
68.00
17.00
Χώρος
Γι ανέγερση Σχολείου
ΝΕΚΡΟΤΑΦΕΙΟΝ
ΔΗΜΟΣΙΩΝ
ΓΕΝΙΚΗ ΔΙΕΥΘΥΝΣΗ
ΑΘΗΝΑΙ 29 Μαρτίου
Θ. ΡΟΥΣΣΟΥ

'Αριθ. 3984 (5)

Περὶ καθορισμοῦ ὁρίων οἰκισμῶν Κυρὰ Βρύσης — Ἰσθμίας Ν. Κορινθίας.

Ο ΝΟΜΑΡΧΗΣ ΚΟΡΙΝΘΙΑΣ

Ἔχοντες ὑπ' ὄψει:

1) Τὰς διατάξεις:

α) Τοῦ Ν. 3200/55 «περὶ διοικητικῆς ἀποκεντρώσεως».

β) Τοῦ Ν. 532/70 «περὶ συμπληρώσεως τῶν διατάξεων, περὶ διοικητικῆς ἀποκεντρώσεως».

γ) Τοῦ Β.Δ. 712/70 «περὶ καθορισμοῦ τῶν διατηρουμένων ὑπὲρ τοῦ Ὑπουργοῦ καὶ τῶν Περ/κῶν Ἀρχῶν διανομαρχιακοῦ ἐπιπέδου τοῦ Ὑπουργείου Δημ. Ἔργων ἁρμοδιοτήτων», ὡς τοῦτο ἐτροποποιήθη καὶ συνεπληρώθη μεταγενεστέρως διὰ τῶν ὑπ' ἀριθ. 677/71 καὶ 198/72 Β.Δ.

δ) Τοῦ Π.Δ. 910/77 «περὶ Ὀργανισμοῦ τοῦ Ὑπουργείου Δημ. Ἔργων».

2) Τὴν ὑπ' ἀριθ. 35400/6.12.75 ἀπόφασιν τοῦ Ὑφυπουργοῦ Δημ. Ἔργων «περὶ τοῦ τρόπου καθορισμοῦ ὁρίων οἰκισμῶν πρὸ τοῦ ἔτους 1923 στερουμένων σχεδίων ρυμοτομίας».

3) Τὴν ὑπ' ἀριθ. 1634/29.1.76 ἀπόφασιν Νομάρχου Κορινθίας «περὶ συγκροτήσεως ἐπιτροπῆς διὰ τὸν καθορισμὸν ὁρίων Οἰκισμοῦ.

4) Τὸ ὑπ' ἀριθ 161/16.3.79 ἔγγραφο τῆς Κοινότητος Ἰσθμίας μετὰ τοῦ συνημμένου ἀποδεικτικοῦ δημοσιεύσεως.

5) Τὴν ἀπὸ 17.1.79 ἔκθεσιν καθορισμοῦ ὁρίων οἰκισμῶν Κυρὰ Βρύσης - Ἰσθμίας συνοδευομένην ὑπὸ τῶν σχετικῶν σκαριφημάτων.

6) Τὴν σύμφωνον γνωμοδότησιν τοῦ Ν.Σ.Δ.Ε. Νομοῦ Κορινθίας, διατυπωθεῖσα μὲ τὸ ὑπ' ἀριθ. 9—10—21—3—79, ἀποφασίζομεν:

Ἐγκρίνομεν τοὺς οἰκισμοὺς Ἰσθμίας καὶ Κυρὰ Βρύσης, ὅπως καθωρίσθησαν ὑπὸ τῆς ἁρμοδίας Ἐπιτροπῆς.

Κόρινθος, 28 Μαρτίου 1979

Ὁ Νομάρχης
ΧΡΗΣΤΟΣ ΓΟΥΛΑΣ

'Αριθ. 2768 (6)

Περὶ καθορισμοῦ ὁρίων οἰκισμοῦ Κοινότητος Κρηνῶν Ν. Κορινθίας προϋφισταμένου τοῦ ἔτους 1923.

Ο ΝΟΜΑΡΧΗΣ ΚΟΡΙΝΘΙΑΣ

Ἔχοντες ὑπ' ὄψει:

1) Τὰς διατάξεις:

α) Τοῦ Ν. 3200/55 «περὶ διοικητικῆς ἀποκεντρώσεως».

β) Τοῦ Ν. 532/70 «περὶ συμπληρώσεως τῶν διατάξεων περὶ διοικητικῆς ἀποκεντρώσεως».

γ) Τοῦ Β.Δ. 712/70 «περὶ καθορισμοῦ τῶν διατηρουμένων ὑπὲρ τοῦ Ὑπουργοῦ καὶ τῶν Περ/κῶν Ἀρχῶν διανομαρχιακοῦ ἐπιπέδου τοῦ Ὑπουργείου Δημ. Ἔργων ἁρμοδιοτήτων», ὡς τοῦτο ἐτροποποιήθη καὶ συνεπληρώθη μεταγενεστέρως διὰ τῶν ὑπ' ἀριθ. 677/71 καὶ 198/72 Β.Δ.

δ) Τοῦ Π.Δ. 910/77 «περὶ Ὀργανισμοῦ τοῦ Ὑπουργείου Δημ. Ἔργων».

2) Τὴν ὑπ' ἀριθ. 35400/6.12.75 ἀπόφασιν τοῦ Ὑφυπουργοῦ Δημ. Ἔργων «περὶ τοῦ τρόπου καθορισμοῦ ὁρίων οἰκισμῶν πρὸ τοῦ ἔτους 1923 στερουμένων σχεδίων ρυμοτομίας».

3) Τὴν ὑπ' ἀριθ. 1634/29.1.76 ἀπόφασιν Νομάρχου Κορινθίας «περὶ συγκροτήσεως ἐπιτροπῆς διὰ τὸν καθορισμὸν ὁρίων οἰκισμοῦ».

4) Τὸ ὑπ' ἀριθ. 1125/13.12.78 ἔγγραφον τῆς Κοινότητος Κρηνῶν μετὰ τῶν συνημμένων.

5) Τὴν ἀπὸ 1.11.78 ἔκθεσιν καθορισμοῦ ὁρίων οἰκισμοῦ συνοδευομένην ὑπὸ σχετικοῦ σκαριφήματος.

6) Τὴν σύμφωνον γνωμοδότησιν τοῦ Ν.Σ.Δ.Ε. Νομοῦ Κορινθίας, διατυπωθεῖσα μὲ τὸ ὑπ' ἀριθ. 4/27.1.79 πρακτικὸν αὐτοῦ, ἀποφασίζομεν:

Ἐγκρίνομεν τὸν οἰκισμὸν Κρηνῶν Ν. Κορινθίας, προϋφισταμένου τοῦ ἔτους 1913 ὡς οὗτος συνετάγη ὑπὸ τῆς ἁρμοδίας Ἐπιτροπῆς.

Ἡ παροῦσα δημοσιευθήτω διὰ τῆς Ἐφημερίδος τῆς Κυβερνήσεως.

Κόρινθος, 1 Μαρτίου 1979

Ὁ Νομάρχης
ΧΡ. ΓΟΥΛΑΣ

'Αριθ. 2769 (7)

Περὶ καθορισμοῦ ὁρίων Οἰκισμοῦ Συκιᾶς Κορινθίας, προϋφισταμένου τοῦ ἔτους 1923.

Ο ΝΟΜΑΡΧΗΣ ΚΟΡΙΝΘΙΑΣ

Ἔχοντες ὑπ' ὄψει:

1. Τὰς διατάξεις:

α) Τοῦ Ν. 3200/55 «περὶ διοικητικῆς ἀποκεντρώσεως».

β) Τοῦ Ν. 532/70 «περὶ συμπληρώσεως τῶν διατάξεων, περὶ διοικητικῆς ἀποκεντρώσεως».

γ) Τοῦ Β.Δ. 712/70 «περὶ καθορισμοῦ τῶν διατηρουμένων ὑπὲρ τοῦ Ὑπουργοῦ καὶ τῶν Περ/κῶν Ἀρχῶν διανομαρχιακοῦ ἐπιπέδου τοῦ Ὑπουργείου Δημ. Ἔργων ἁρμοδιοτήτων» ὡς τοῦτο ἐτροποποιήθη καὶ συνεπληρώθη μεταγενεστέρως διὰ τῶν ὑπ' ἀριθ. 677/71 καὶ 198/72 Β.Δ.

δ) Τοῦ Π.Δ. 910/77 «περὶ Ὀργανισμοῦ τοῦ Ὑπουργείου Δημ. Ἔργων».

2. Τὴν ὑπ' ἀριθ. 35400/6.12.75 ἀπόφασιν τοῦ Ὑφυπουργοῦ Δημ. Ἔργων «περὶ τοῦ τρόπου καθορισμοῦ ὁρίων Οἰκισμῶν πρὸ τοῦ ἔτους 1923 στερουμένων σχεδίων ρυμοτομίας».

3. Τὴν ὑπ' ἀριθ. 1634/29.1.76 ἀπόφασιν Νομάρχου Κορινθίας «περὶ συγκροτήσεως ἐπιτροπῆς διὰ τὸν καθορισμὸν ὁρίων Οἰκισμοῦ».

4. Τὸ ὑπ' ἀριθ. 259/14.6.78 ἔγγραφο τῆς Κοινότητος Συκιᾶς Ν. Κορινθίας μετὰ τῶν συνημμένων.

5. Τὴν ἀπὸ 220/4/78 ἔκθεσιν καθορισμοῦ ὁρίων Οἰκισμοῦ τροποποιηθεῖσαν διὰ τῆς ὑπ' ἀριθ. 17/1/79 ἐκθέσεως καὶ συνοδευομένην ὑπὸ σχετικοῦ σκαριφήματος.

6. Τὴν σύμφωνον γνωμοδότησιν τοῦ Ν.Σ.Δ.Ε. Νομοῦ Κορινθίας, διατυπωθεῖσαν μὲ τὸ ὑπ' ἀριθ. 5/2/3.2.79 πρακτικὸν αὐτοῦ, ἀποφασίζομεν:

Ἐγκρίνομεν τὸν οἰκισμὸν Συκιᾶς Ν. Κορινθίας, προϋφισταμένου τοῦ ἔτους 1923, ὡς οὗτος συνετάγη ὑπὸ τῆς ἁρμοδίας Ἐπιτροπῆς.

Ἡ παροῦσα δημοσιευθήτω εἰς τὴν Ἐφημερίδα τῆς Κυβερνήσεως.

Κόρινθος, 8 Μαρτίου 1979

Ὁ Νομάρχης
ΧΡ. ΓΟΥΛΑΣ

ΑΠΟ ΤΟ ΕΘΝΙΚΟ ΤΥΠΟΓΡΑΦΕΙΟ